
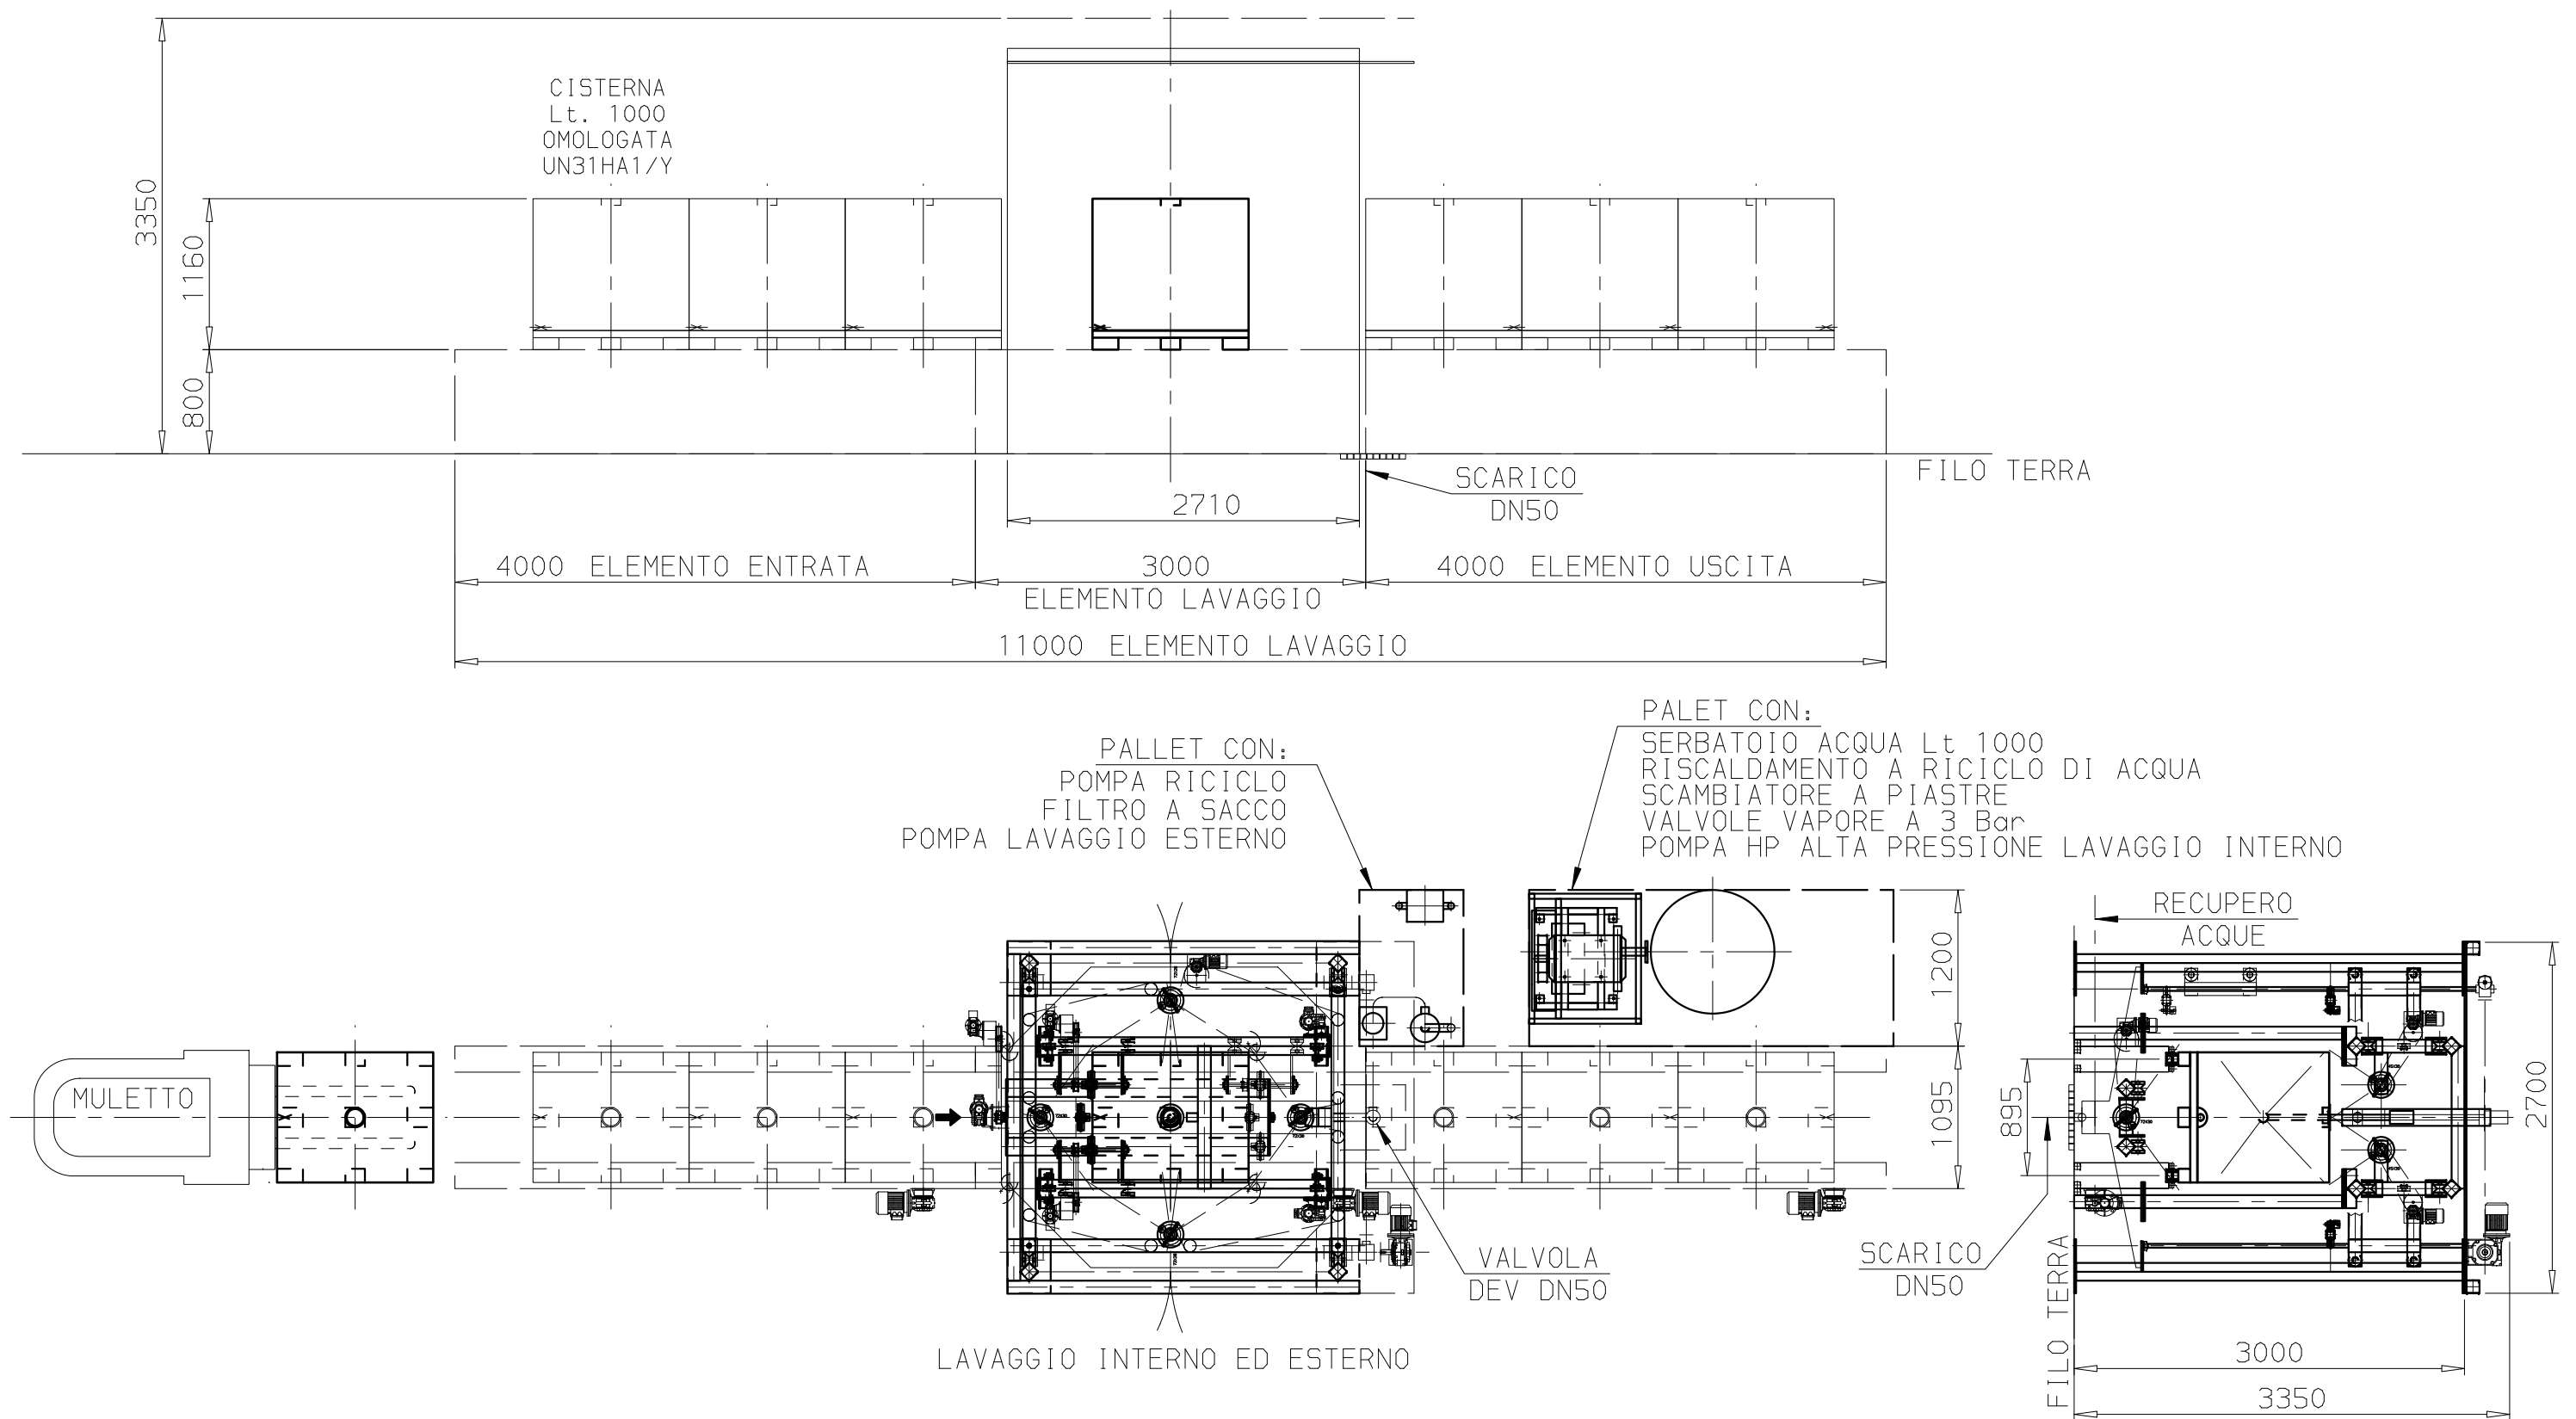


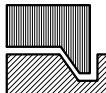

POTENZA INSTALLATA Kw 25,43
 LINEA ACQUA DN40
 LINEA VAPORE DN50 Bar 3
 PORTATA VAPORE DI PROGETTO 715 Kg/h
 LINEA ARIA DN10 Bar 6
 CONSUMO ACQUA Lt 96

TRATTAMENTI			TOLLERANZE GENERALI			GRUPPO DI DIMENSIONI			mm.		
—			≤ 100	> 100 ≤ 300	> 300 ≤ 1000	> 1000 ≤ 2000	> 2000 ≤ 5000	≥ 5000	ANGOLI		
SMUSSI NON QUOTATI	ATTREZZI	RUGOSITA' Ra	± 0.20	± 0.30	± 0.50	± 1	± 2	± 3	± 30'		
—	—	----- ✓ (-----)									
		TIPO MD	A3	PROGETTO LC		TITOLO					
COMM.S.		COMM.		LAYOUT LAVAGGIO CISTERNE 1MC							
				CONTROLLATO	DATA	FOGLIO	N°DIS.			REVIS.	
TECNOLOGIE COMINOX S.p.A. VIA G. GALILEI Tel. (031) 977231 22070 GUANZATE (CO) ITALY				—	—	1 / 1	160.99.004			—	
				DIS.	DATA	SCALA					
				arni	24/02/2006	1:50					
CI RISERVIAMO LA PROPRIETA' A TERMINE DI LEGGE DI QUESTO DISEGNO CON DIVIETO DI RIPRODURLO ANCHE IN PARTE E DI COMUNICARLO A TERZI SENZA NOSTRA AUTORIZZAZIONE SCRITTA											