


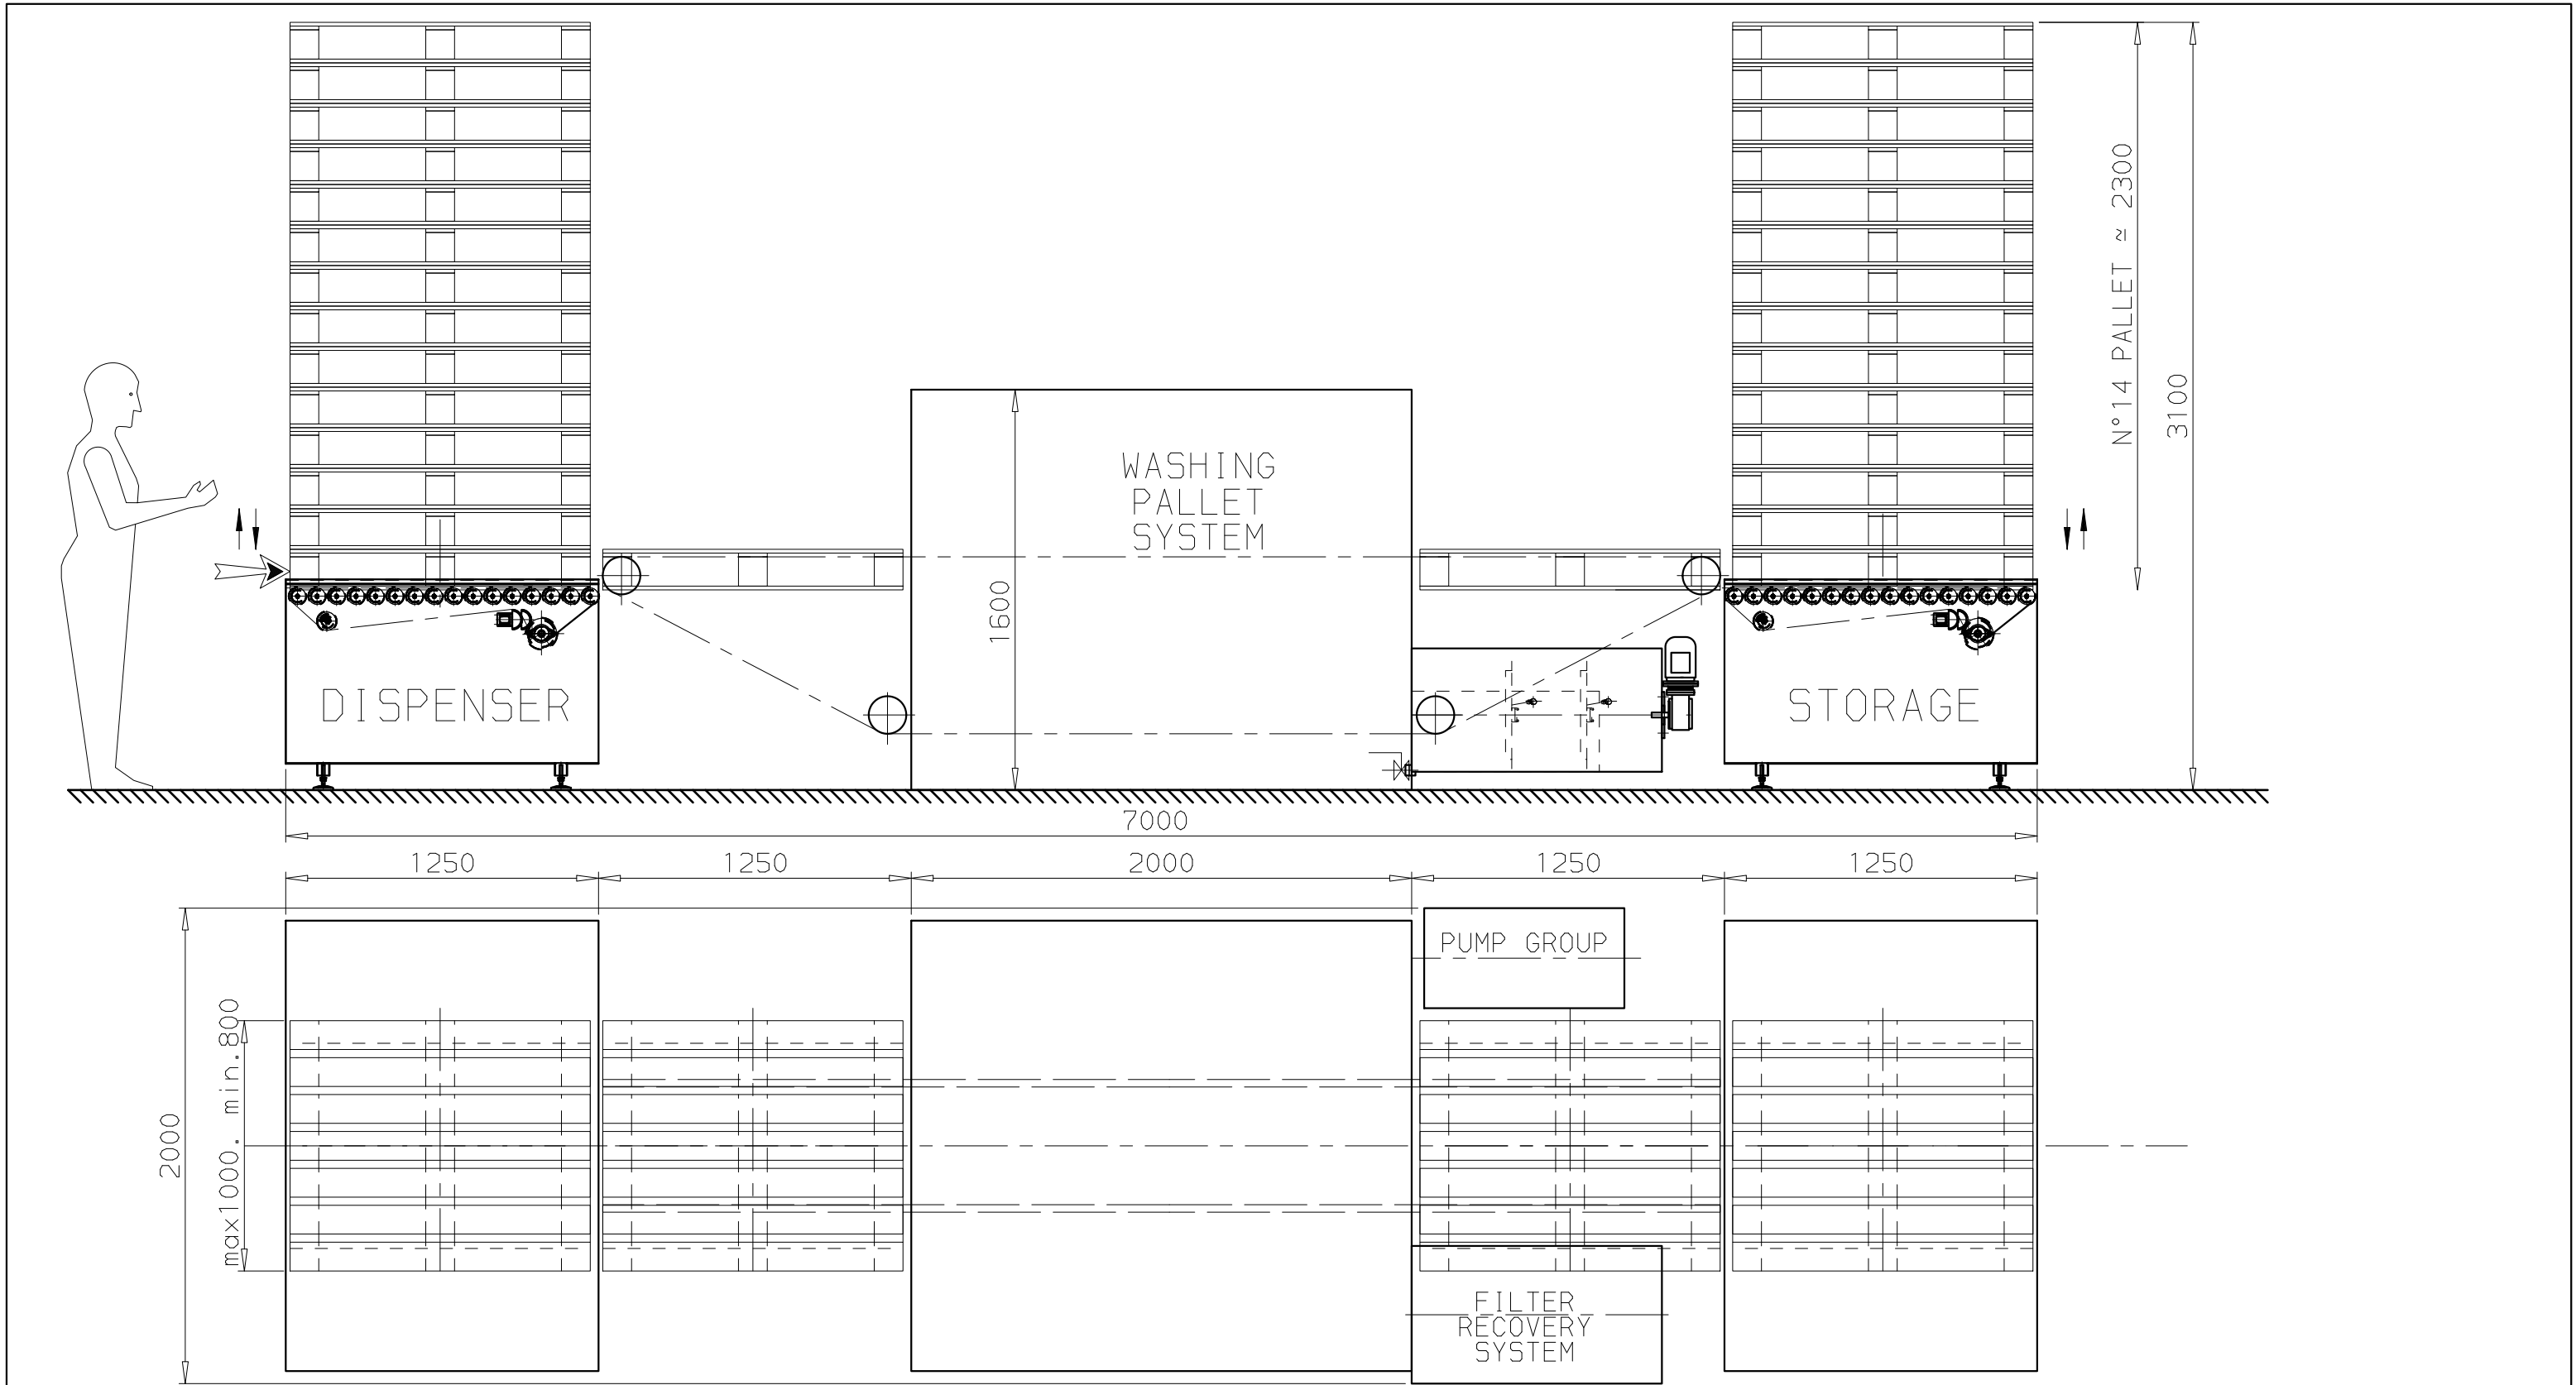

INGRESSO PREPARATORE ARIA
ENTRY AIR PREPARATION UNIT
Tuyau Groupe du traitement air
Rohrdruckmesser Leftzufuhr


D = 8/6 Rilsan
p = 6-8 bar

INGRESSO ACQUA PULITA
CLEAN WATER ENTRY
Alimentation de l'eau
Rohrdruckmesser

DN32
P = 2 bar

15,5 Kw
400V 50Hz+N+T

POTENZA INSTALLATA
INSTALLED POWER
Puissance
Leistung

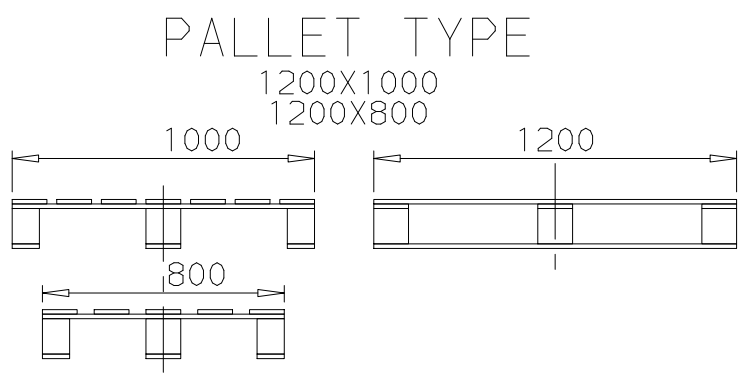

LAVAGE HORIZONTAL DE PALETTE
HORIZONTALE LADEPLATTE REINIGUNG

LAVAGGIO PALLET ORIZZONTALE
HORIZONTAL PALLET WASHING

 COMM.S.	TIPO MD	A3	PROGETTO LARIS	TITOLO LAYOUT LARIS MAG.DEU x pallet		
			COMM.			
 TECNOLOGIE COMINOX s.a.s. VIA G.GALILEI Tel. (031) 977231 22070 GUANZATE (CO) ITALY	CONTROLLATO		DATA	FOGLIO 1 / 1	N°DIS. 01.99.101D	REVIS. -
	DIS.		DATA	SCALA 1:25		
CI RISERVIAMO LA PROPRIETA' A TERMINE DI LEGGE DI QUESTO DISEGNO CON DIVIETO DI RIPRODURLO ANCHE IN PARTE E DI COMUNICARLO A TERZI SENZA NOSTRA AUTORIZZAZIONE SCRITTA						