

PALET CON:
SERBATOIO ACQUA Lt 1000
RISCALDAMENTO A RICICLO DI ACQUA
SCAMBIATORE A PIASTRE
VALVOLE VAPORE A 3 Bar
POMPA HP ALTA PRESSIONE
LAVAGGIO ESTERNO-INTERNO

PALLET CON:
POMPA RICICLO
FILTRO A SACCO


VALVOLA
DEV DN50

SCARICO
DN50


RECUPERO
ACQUE

FILO TERRA

550 corsa

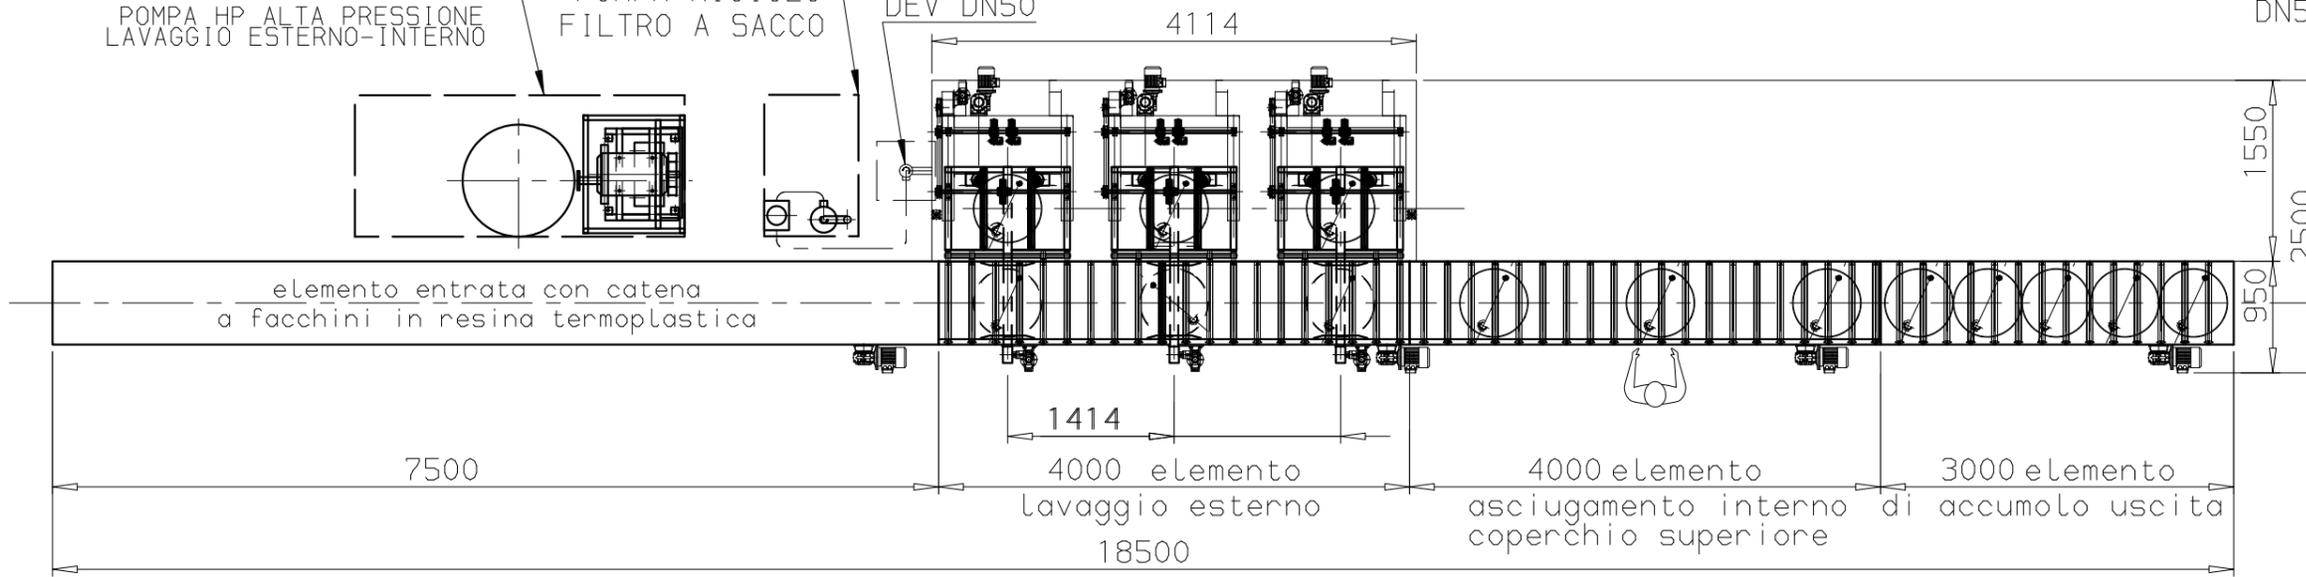

Litri 225
Omologato UN Y 1,5
Peso Kg.16

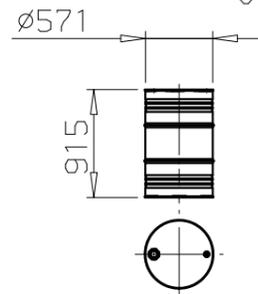

POTENZA INSTALLATA Kw 50
LINEA ACQUA DN32
LINEA VAPORE DN50 Bar 3
PORTATA VAPORE DI PROGETTO 715 Kg/h
LINEA ARIA DN10 Bar 6
CONSUMO ACQUA Lt 40

	TIPO	MD	A3	PROGETTO	LB225	TITOLO		LAYOUT LAVAGGIO BARILI LB225	
	COMM. S.			COMM.					
	TECNOLOGIE COMINOX s.o.s.	VIA G. GALILEI Tel. (031) 977231	22070 GUANZATE (CO) ITALY	CONTROLLATO	DATA	FOGLIO	N°DIS.	REVIS.	
				DIS.	DATA	SCALA	164.99.003		
				arni	18/03/2006	1:60			
CI RISERVIAMO LA PROPRIETA' A TERMINE DI LEGGE DI QUESTO DISEGNO CON DIVIETO DI RIPRODURLO ANCHE IN PARTE E DI COMUNICARLO A TERZI SENZA NOSTRA AUTORIZZAZIONE SCRITTA									